


**ELEWACJA WSCHODNIA**

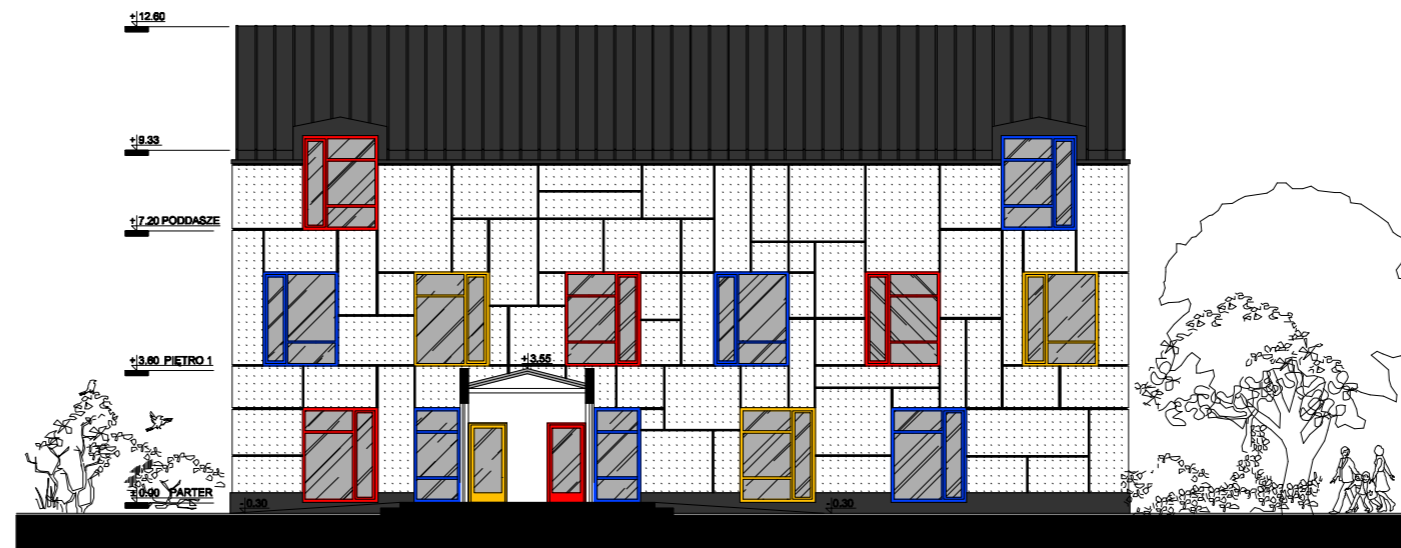

**ELEWACJA ZACHODNIA**