


NIEPRZEKRACZALNA LINIA ZABUDOWY

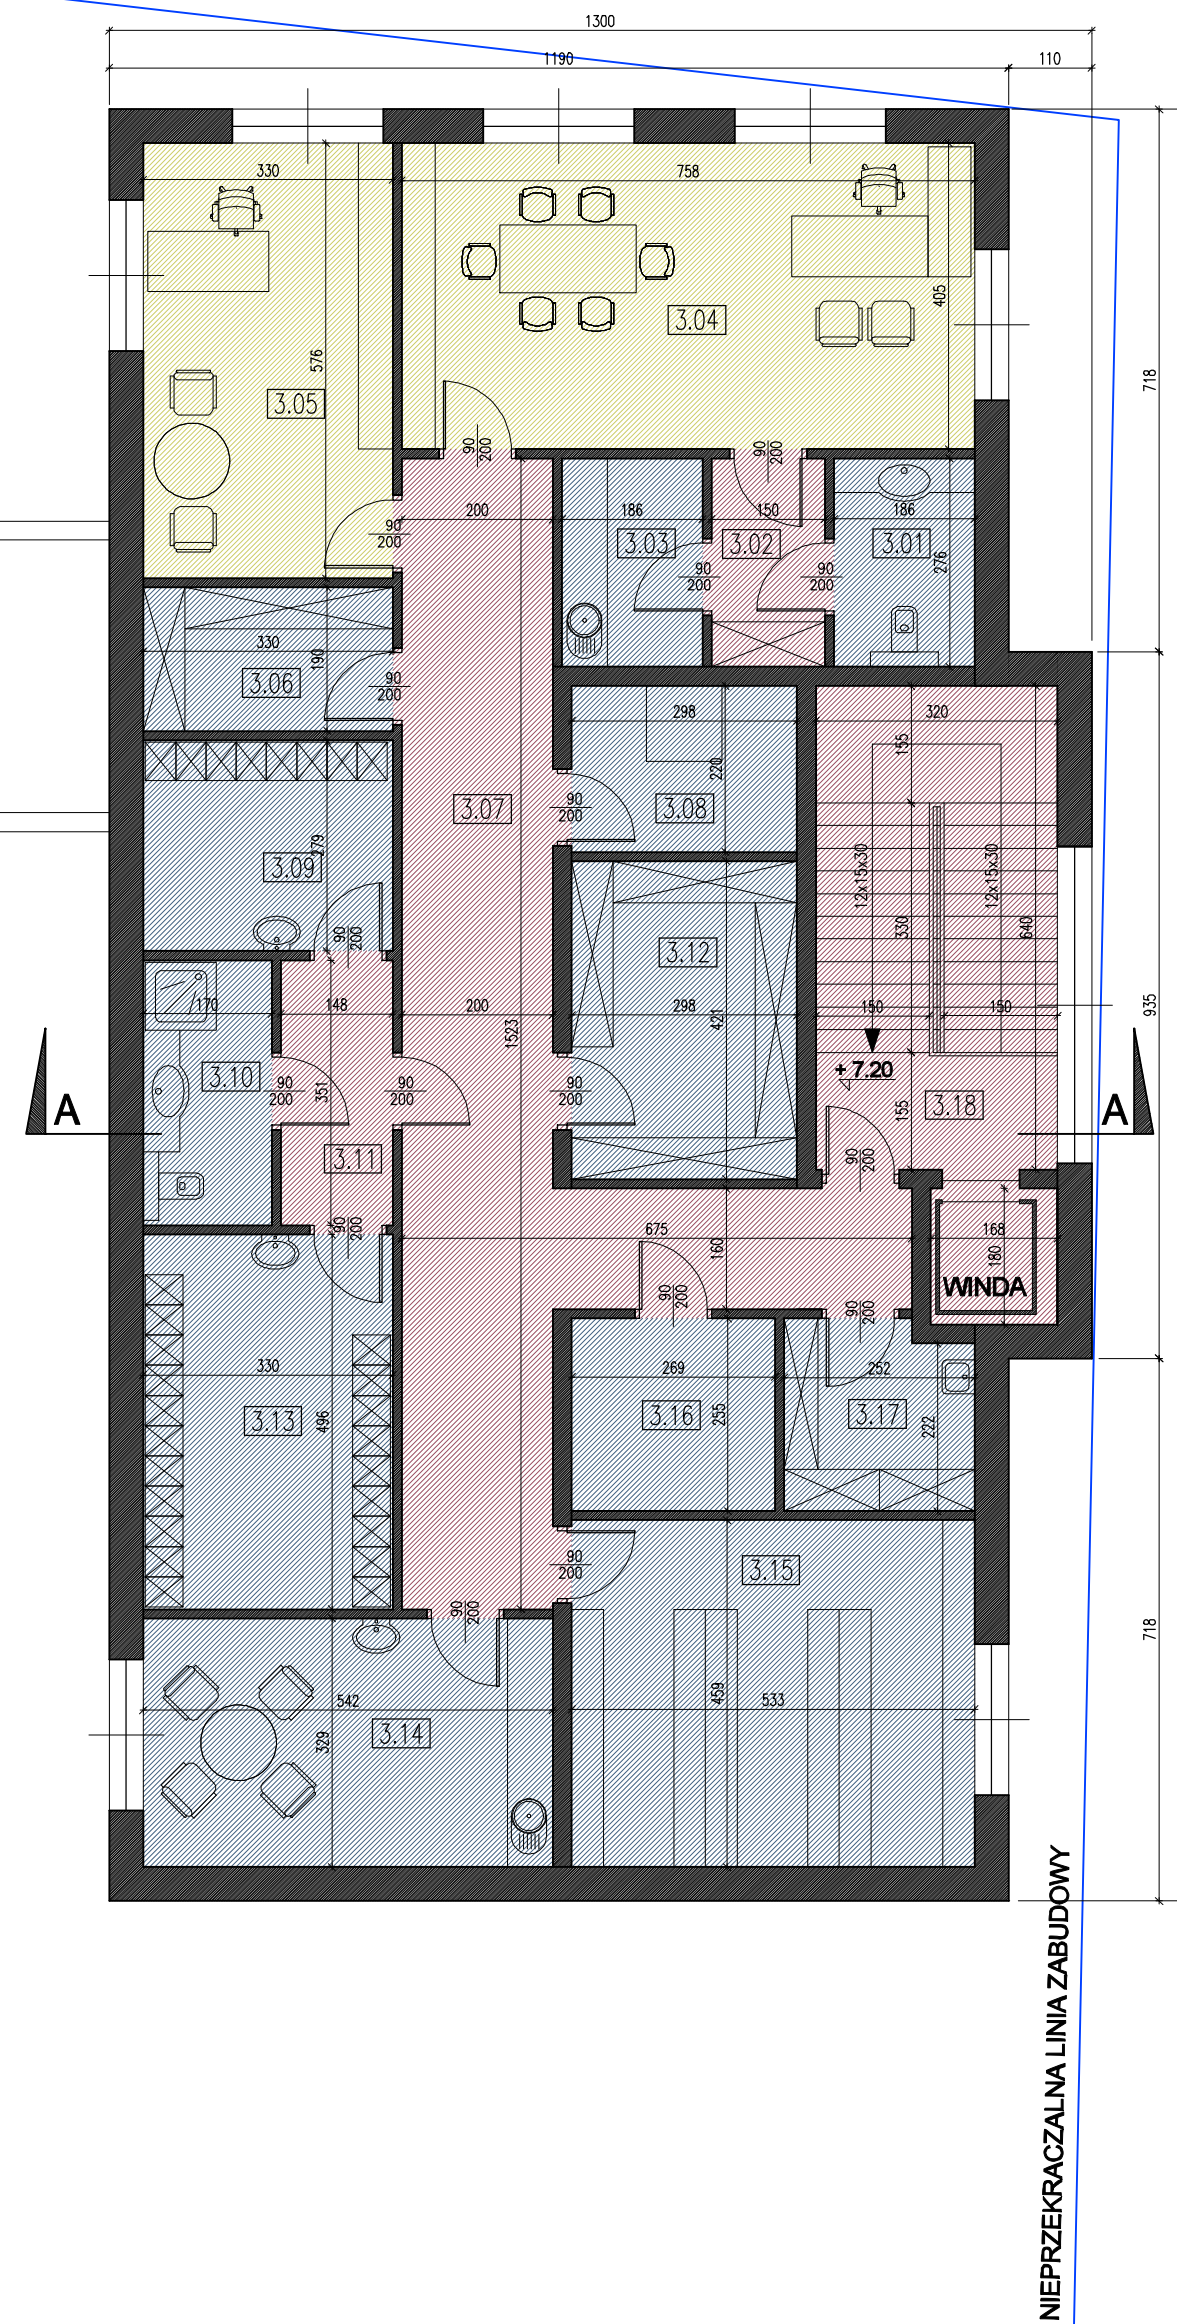

ZESTAWIENIE POMIESZCZEŃ
PIĘTRO +2 (PODDASZE) BUDYNEK PROJEKTOWANY

NR. POM.	NAZWA POMIESZCZENIA	POWIERZCHNIA
3.01	TOALETA	5,10m ²
3.02	PRZEDSIONEK	4,10m ²
3.03	ANEKS KUCHENNY	5,10m ²
3.04	GABINET DYREKTORSKI	30,70m ²
3.05	KSIĘGOWNOŚĆ	19,00m ²
3.06	SCHOWEK	6,30m ²
3.07	KOMUNIKACJA	38,10m ²
3.08	SERWEROWNIA	6,70m ²
3.09	SZATNIA MĘSKA PERSONELU	9,20m ²
3.10	ŁAZIENKA	6,00m ²
3.11	PRZEDSIONEK	5,20m ²
3.12	POM. SPRZĘTU JEDN. POM. CZ. BIELIZNY	12,60m ²
3.13	SZATNIA DAMSKA PERSONELU	16,40m ²
3.14	ANEKS KUCHENNY	17,80m ²
3.15	ARCHIWUM	24,50m ²
3.16	KOTŁOWNIA	6,90m ²
3.17	POM. GOSPODARCZE POM. ŚRODKÓW CZYSTOŚCI	6,20m ²
3.18	KŁATKA SCHODOWA	20,50m ²
SUMA (Pnk)		240,40m ²
POWIERZCHNIA NETTO KONDYGNACJI (Pnk)		240,40m ²
POWIERZCHNIA CAŁKOWITA KONDYGNACJI		292,40m ²